
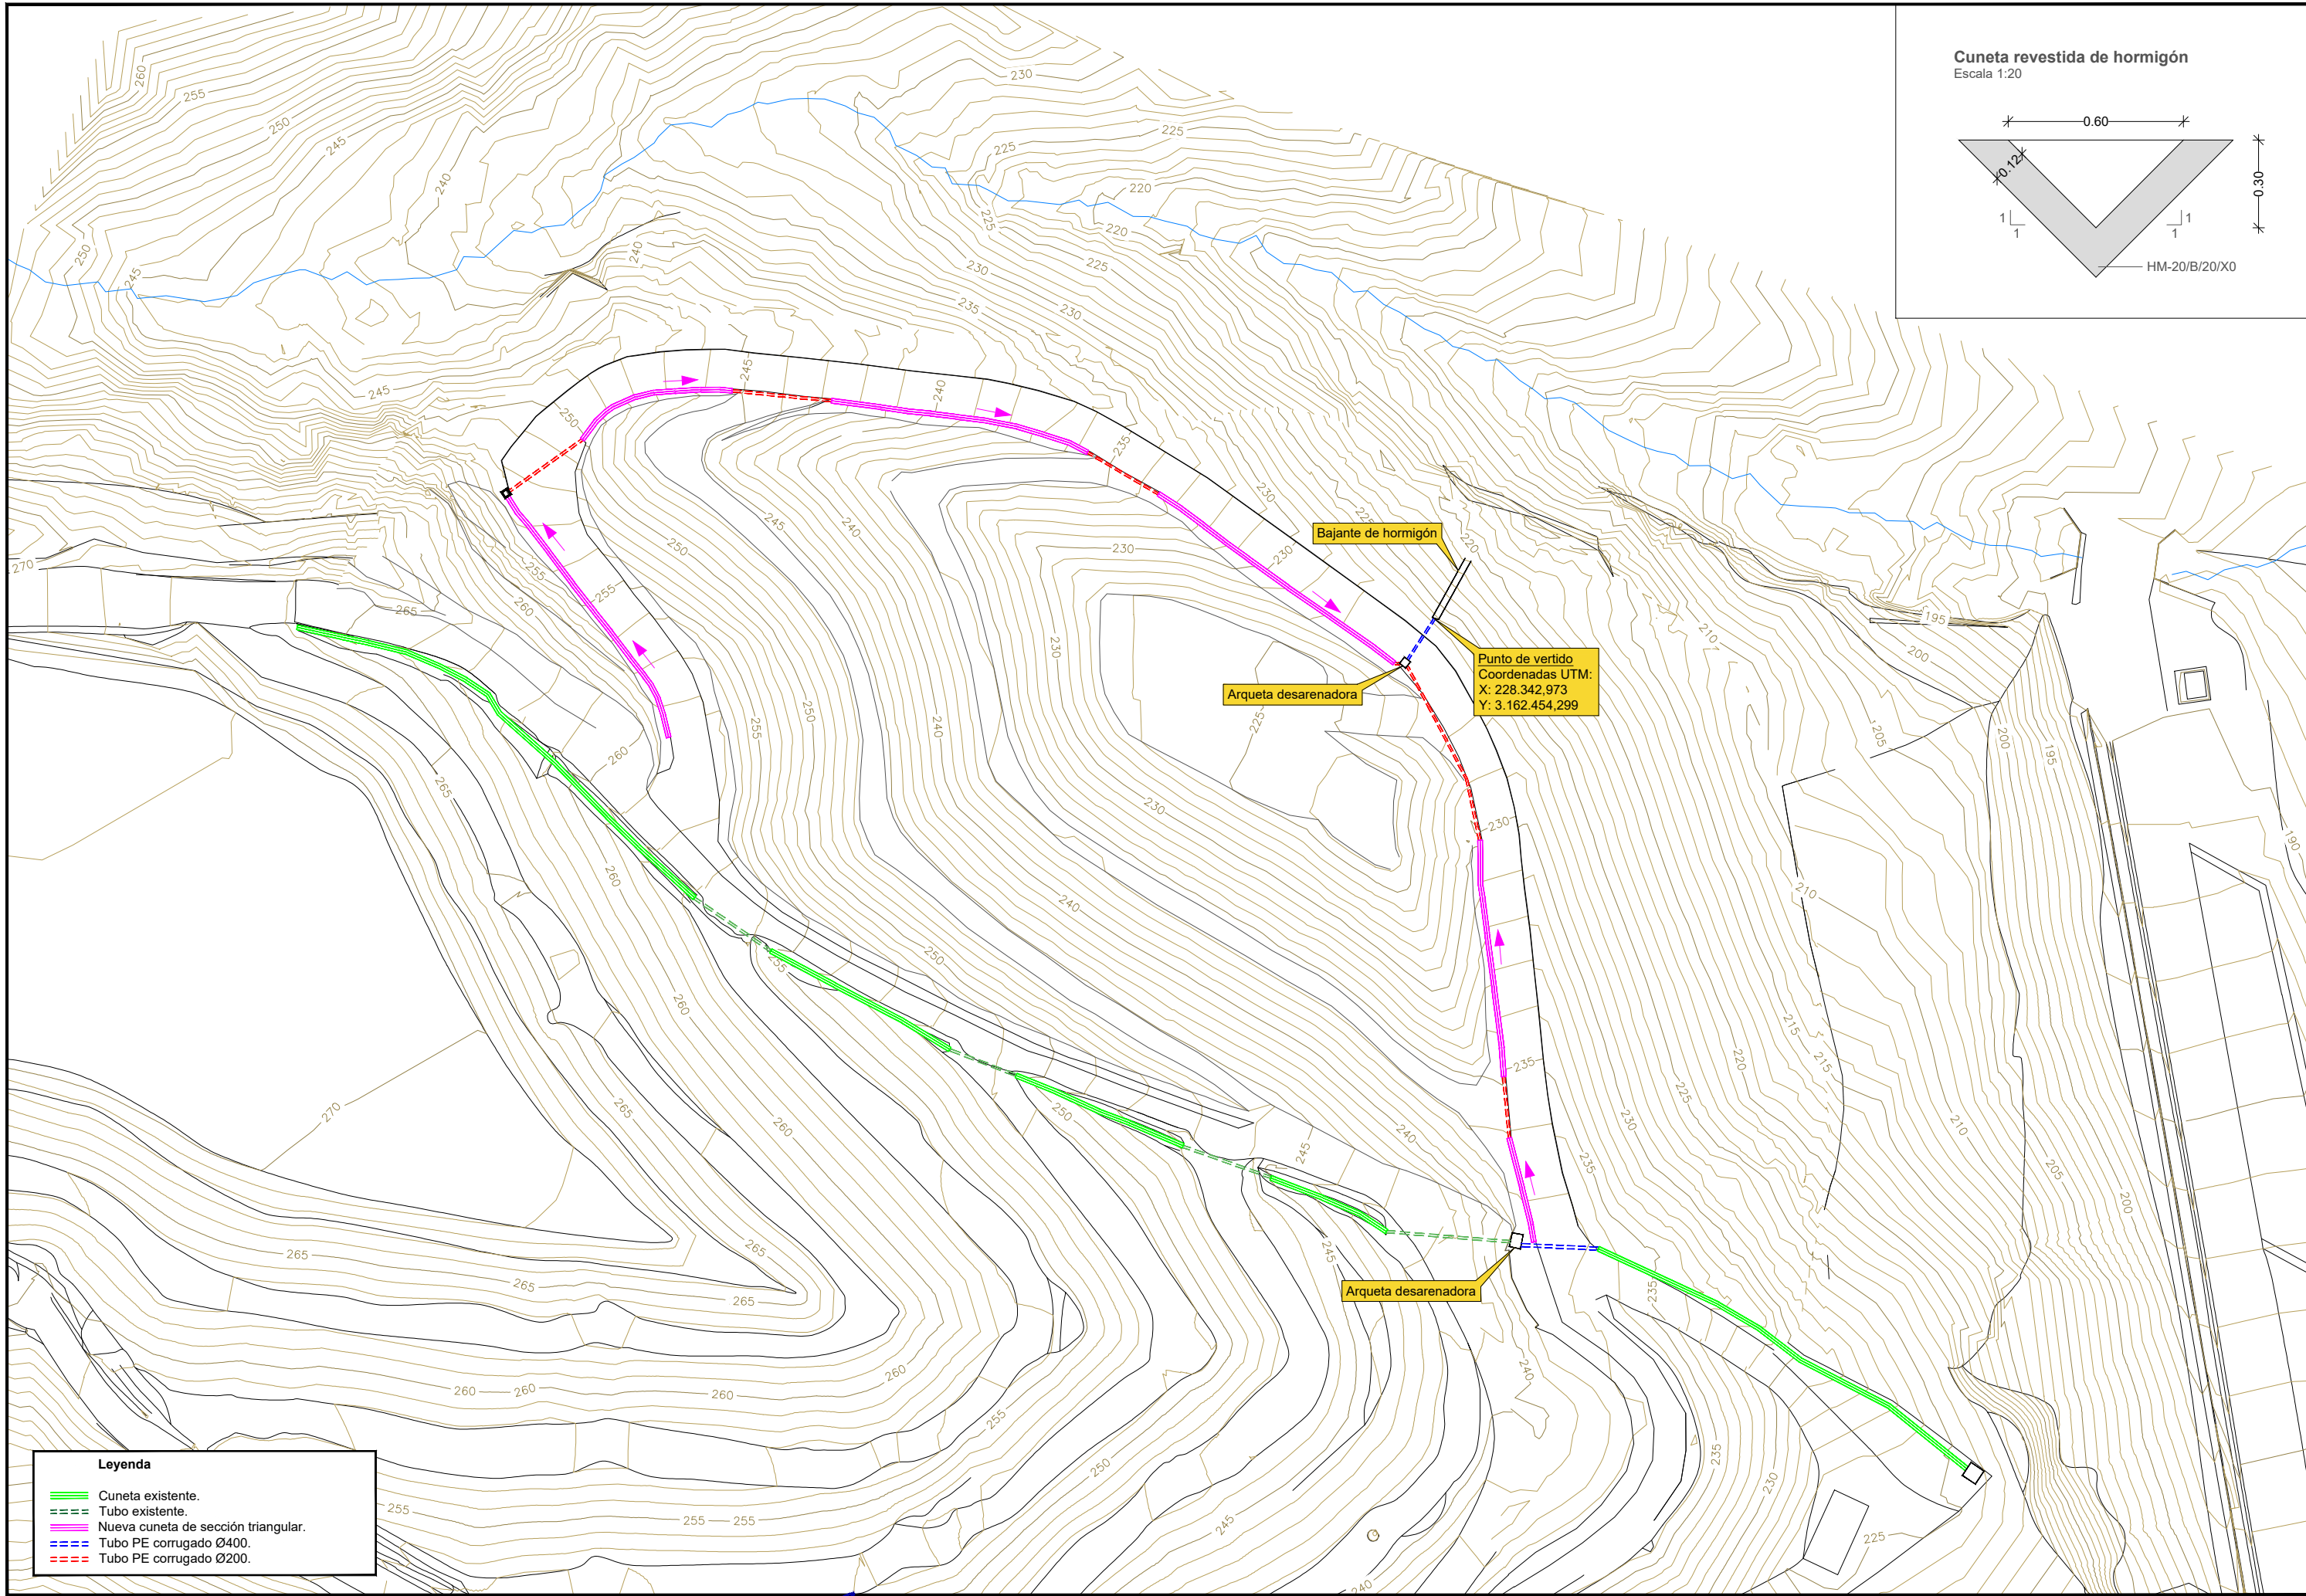


Cuneta revestida de hormigón
Escala 1:20

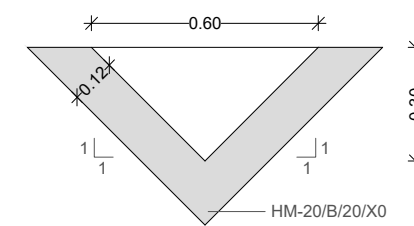

- Leyenda**
- Cuneta existente.
 - Tubo existente.
 - Nueva cuneta de sección triangular.
 - Tubo PE corrugado Ø400.
 - Tubo PE corrugado Ø200.